


SAN ISIDRO

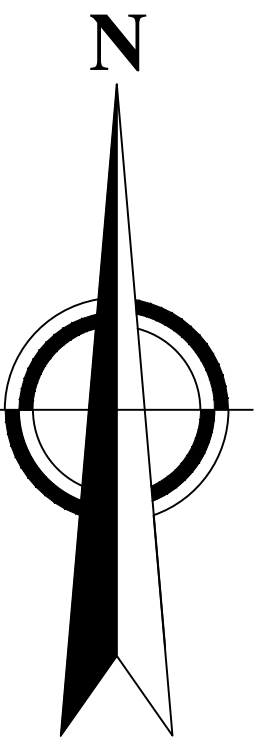

SURQUILLO


OCEANO PACIFICO

**LEYENDA**

AREA MINIMA POR UNIDAD DE VIVIENDA			ESTACIONAMIENTO MINIMO POR UNIDAD DE VIVIENDA	CLAVE CROMATICA
3 DORMITORIOS	2 DORMITORIOS	1 DORMITORIO		
200 M2	180 M2	110 M2 15% DE LAS UNIDADES DE VIVIENDA COMO MAXIMO	3 ESTACIONAMENTOS POR UNIDAD DE VIVIENDA DE 3 Y 2 DORMITORIOS 2 ESTACIONAMENTOS POR UNIDAD DE VIVIENDA DE 1 DORMITORIO + 10% PARA VISITAS	
180 M2	150 M2	100 M2 20% DE LAS UNIDADES DE VIVIENDA COMO MAXIMO	3 ESTACIONAMENTOS POR UNIDAD DE VIVIENDA DE 3 Y 2 DORMITORIOS 2 ESTACIONAMENTOS POR UNIDAD DE VIVIENDA DE 1 DORMITORIO + 10% PARA VISITAS	
150 M2	120 M2	90 M2 25% DE LAS UNIDADES DE VIVIENDA COMO MAXIMO	2 ESTACIONAMENTOS POR UNIDAD DE VIVIENDA DE 3 Y 2 DORMITORIOS 1 ESTACIONAMIENTO POR UNIDAD DE VIVIENDA DE 1 DORMITORIO + 10% PARA VISITAS	
120 M2	100 M2	80 M2 30% DE LAS UNIDADES DE VIVIENDA COMO MAXIMO	2 ESTACIONAMENTOS POR UNIDAD DE VIVIENDA DE 3 Y 2 DORMITORIOS 1 ESTACIONAMIENTO POR UNIDAD DE VIVIENDA DE 1 DORMITORIO + 10% PARA VISITAS	
100 M2	80 M2	70 M2 35% DE LAS UNIDADES DE VIVIENDA COMO MAXIMO	1 ESTACIONAMIENTO POR UNIDAD DE VIVIENDA	

SURCO

BARRANCO



MIRAFLORES  
CIUDAD VERDE

**MUNICIPALIDAD DE MIRAFLORES**  
GERENCIA DE PLANIFICACION  
SUBGERENCIA DE PLANIFICACION URBANA

**PLANO DE AREAS MINIMAS Y ESTACIONAMIENTOS MINIMOS  
POR UNIDAD DE VIVIENDA EN EL DISTRITO**

FECHA:  
FEBRERO 2011

ESCALA:  
1 / 6000

CAD:  
D.A.M.

PLANO:  
02