

SECTOR 4



DISTRITO SAN MIGUEL

0

MANUEL CIPRIANO DULANTO


0

DISTRITO SAN MIGUEL

LEYENDA	
JARDINES DE AISLAMIENTO	
1.00 m l	
2.00 m l	
2.50 m l	
RETIROS CONSOLIDADOS	
0.00 m l	
1.00 m l	
2.00 m l	
2.50 m l	
3.00 m l	
3.50 m l	
4.00 m l	
4.50 m l	
5.00 m l *	

* Se aplicara el retiro normativo establecido de 5.00 m l frente a Avenidas aprobado mediante el Artículo 02° del Decreto de Alcaldía N° 127 - MML.

SIMBOLOGIA	
LIMITE DE SECTOR	
PARQUES	
MANZANA CATASTRAL	0412
NUMERO DE CUADRA	3P

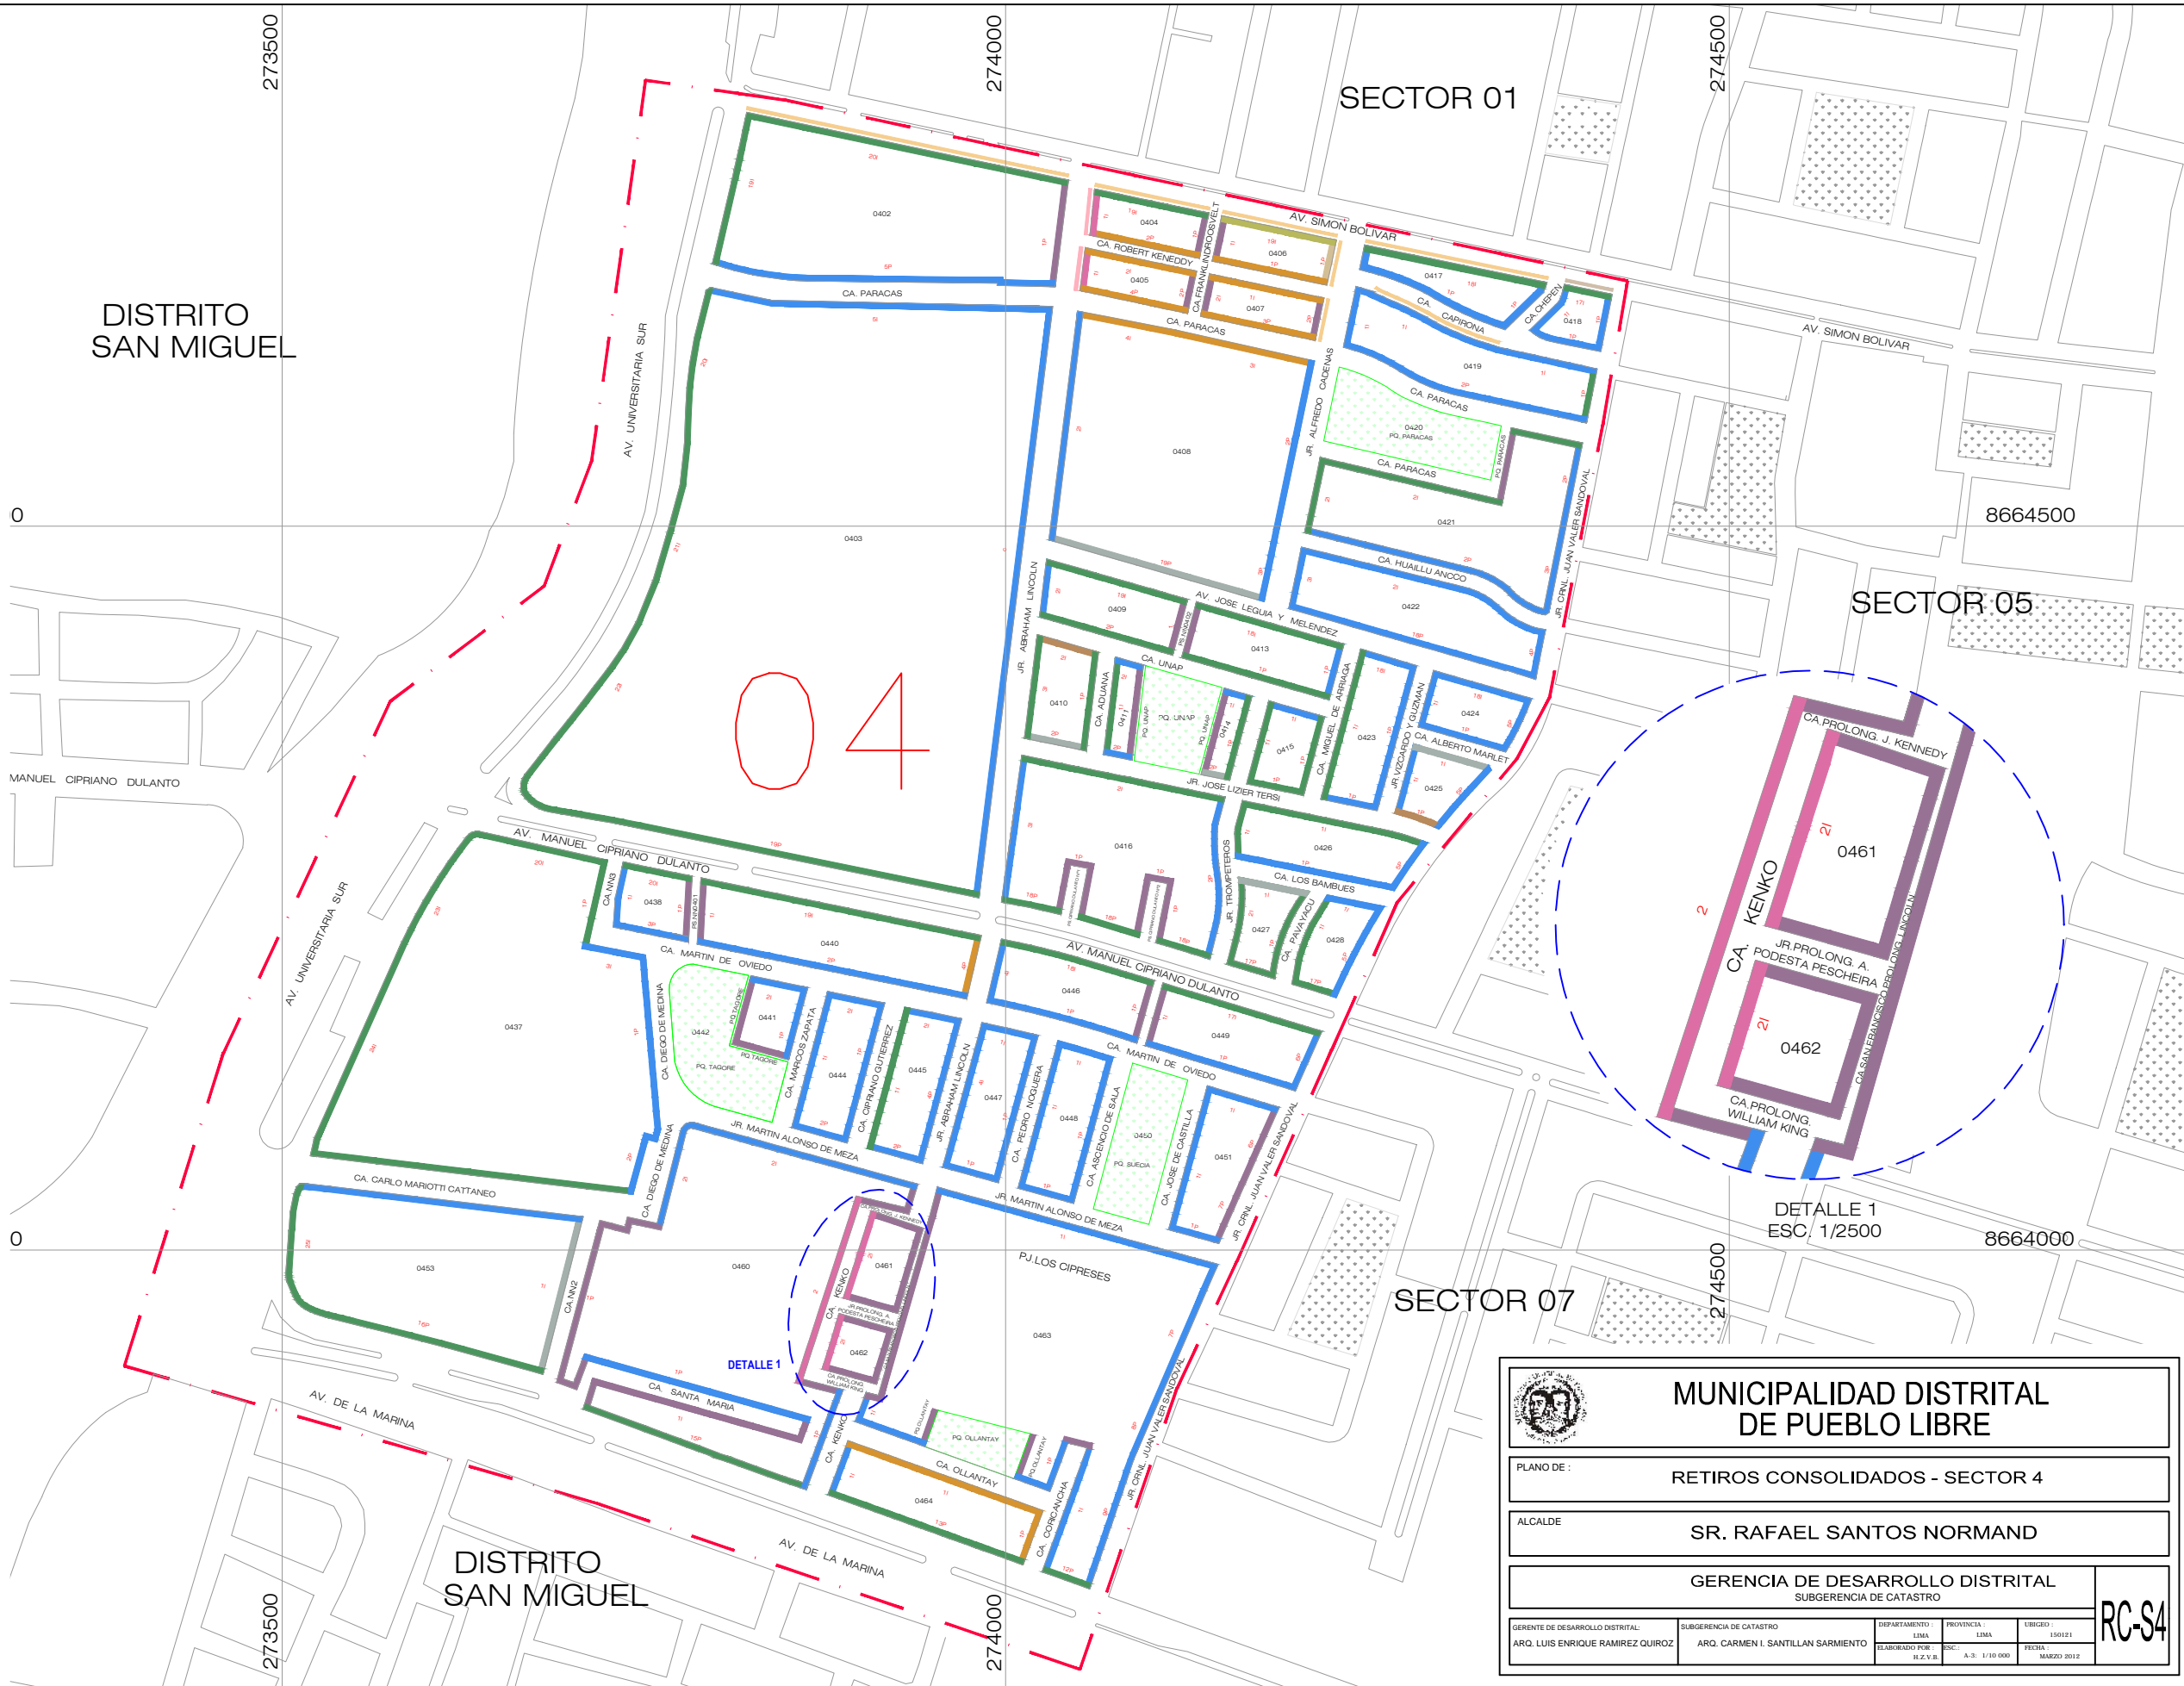

MUNICIPALIDAD DISTRITAL DE PUEBLO LIBRE			
PLANO DE: RETIROS CONSOLIDADOS - SECTOR 4			
ALCALDE: SR. RAFAEL SANTOS NORMAND			
GERENCIA DE DESARROLLO DISTRITAL SUBGERENCIA DE CATASTRO			
GERENTE DE DESARROLLO DISTRITAL: ARQ. LUIS ENRIQUE RAMIREZ QUIROZ	SUBGERENCIA DE CATASTRO ARQ. CARMEN I. SANTILLAN SARMIENTO	DEPARTAMENTO: URBANA	PROVINCIA: LIMA
ELABORADO POR: H.Z.V.B.	ESC. A-3	LIBRO: 150121	FECHA: MARZO 2012

RC-S4