



# SECTOR 5

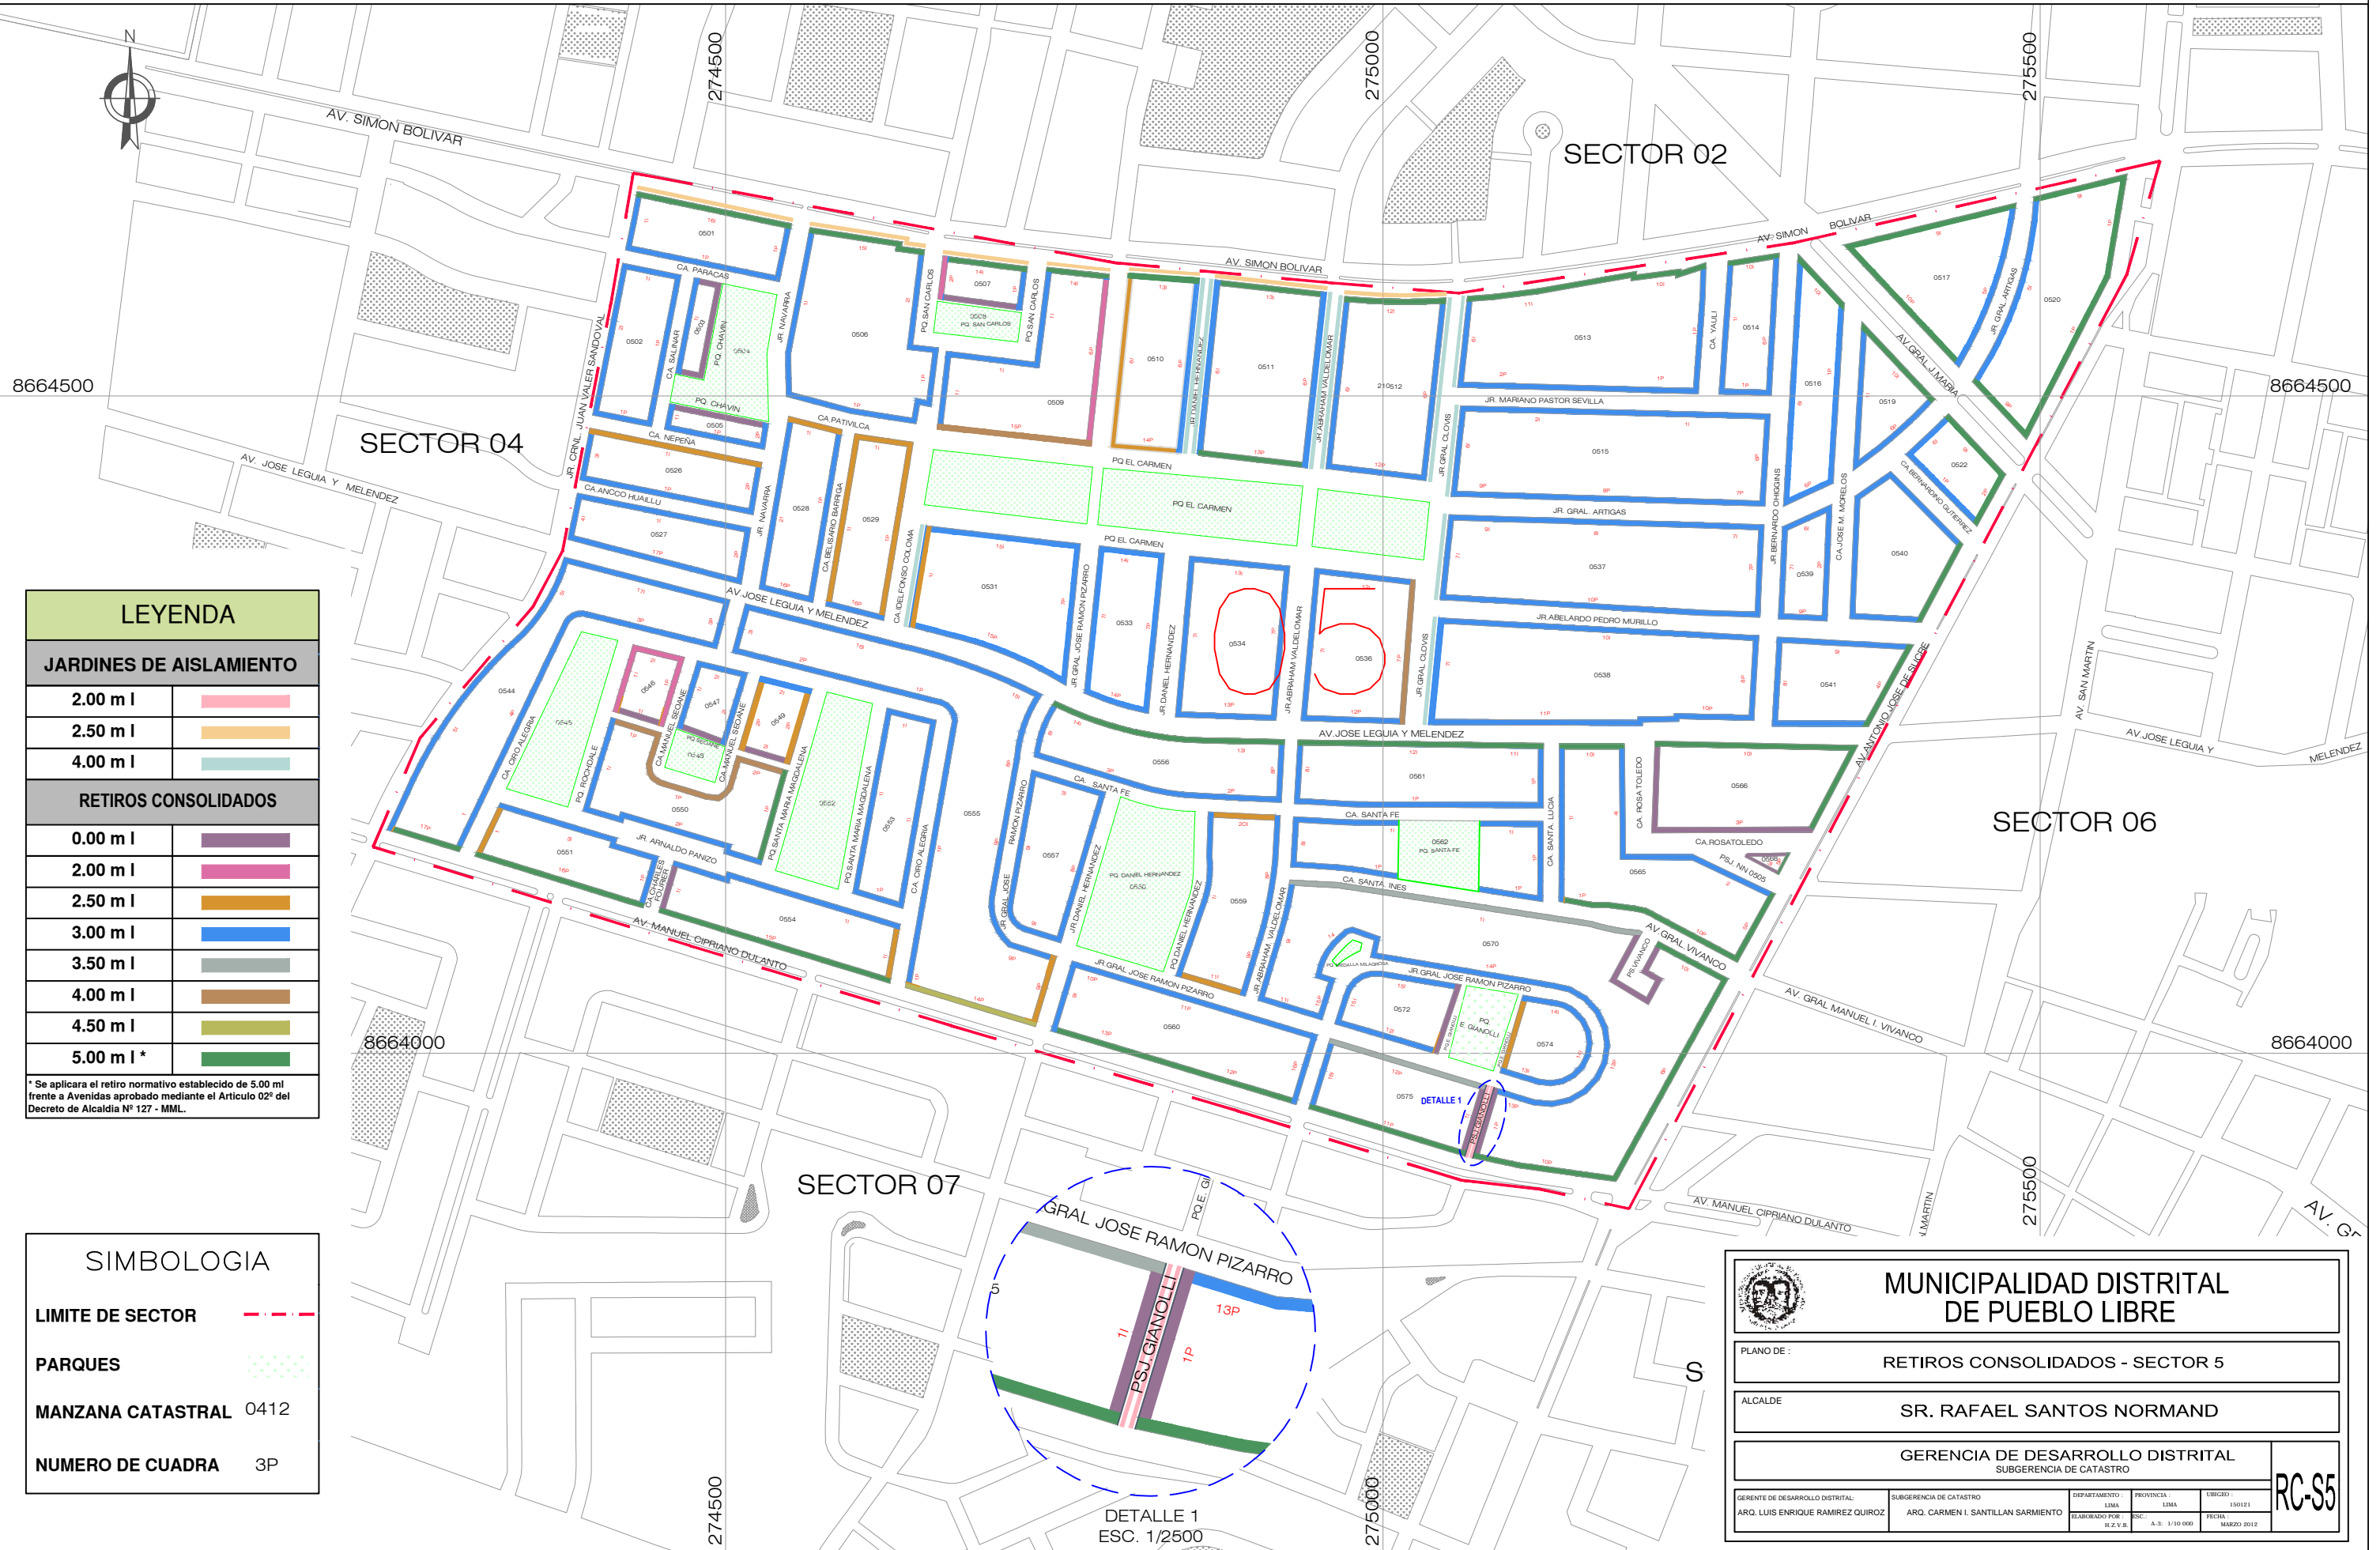

LEYENDA	
<b>JARDINES DE AISLAMIENTO</b>	
2.00 m l	
2.50 m l	
4.00 m l	
<b>RETIROS CONSOLIDADOS</b>	
0.00 m l	
2.00 m l	
2.50 m l	
3.00 m l	
3.50 m l	
4.00 m l	
4.50 m l	
5.00 m l *	

\* Se aplicara el retiro normativo establecido de 5.00 ml frente a Avenidas aprobado mediante el Artículo 02° del Decreto de Alcaldía N° 127 - MML.

SIMBOLOGIA	
LIMITE DE SECTOR	
PARQUES	
MANZANA CATASTRAL	0412
NUMERO DE CUADRA	3P

 <b>MUNICIPALIDAD DISTRITAL DE PUEBLO LIBRE</b>	
PLANO DE:	RETIROS CONSOLIDADOS - SECTOR 5
ALCALDE	SR. RAFAEL SANTOS NORMAND
GERENCIA DE DESARROLLO DISTRITAL SUBGERENCIA DE CATASTRO	
GERENTE DE DESARROLLO DISTRITAL ARQ. LUIS ENRIQUE RAMIREZ QUIROZ	SUBGERENCIA DE CATASTRO ARQ. CARMEN I. SANTILLAN SARMIENTO
DEPARTAMENTO: LIMA	PROVINCIA: LIMA
ELABORADO POR: H.Z.V.R.	FECHA: MARZO 2012
<b>RC-S5</b>	